


SCALA PLOT:	WHITE	BLUE	RED	GREEN	YELLOW	CYAN	MAGENTA
	0.20	0.35	0.25	0.20	0.50	0.70	0.25

VIA VINCENZO LATERZA

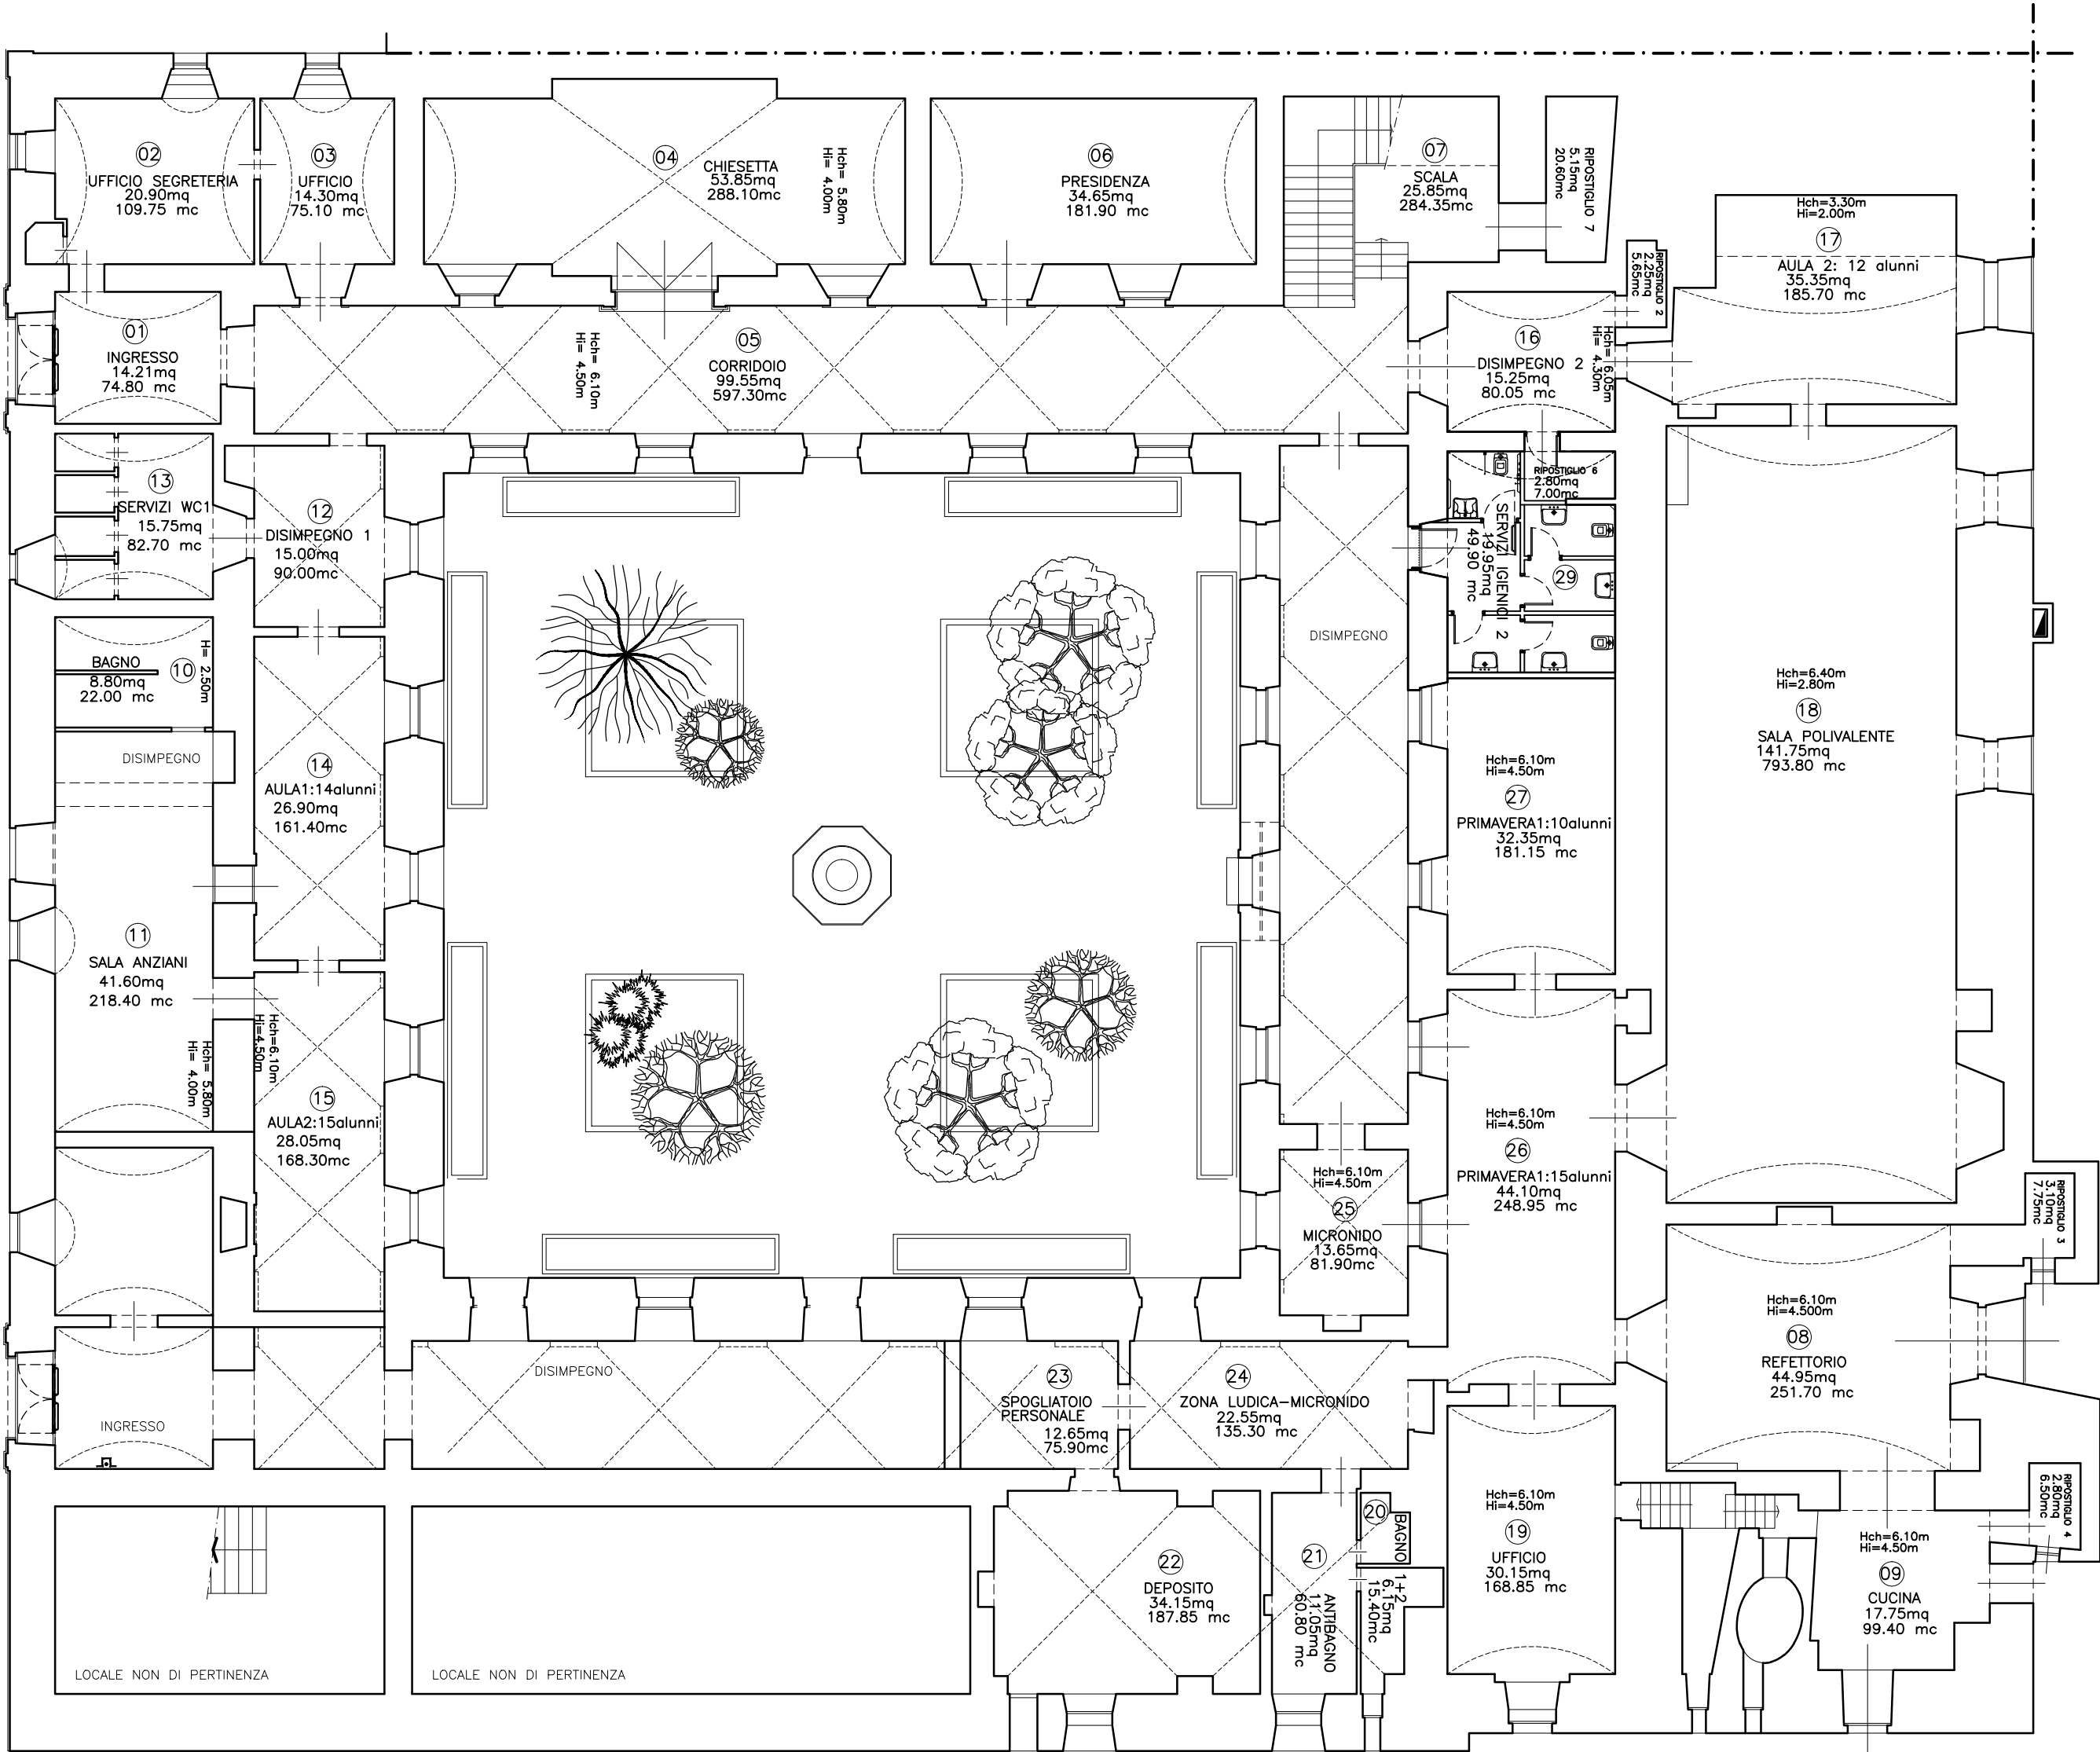

**SERVING**
SERVIZI DI INGEGNERIA

Sede Legale e Operativa:
Trav. Via Turin n.12 - 70017 Putignano (BA)
tel./fax 080-4055395 P.IVA 08456100018

INGEGNERE
SEBASTIANO SISTO
Sez. A n. 1172
ALBO ORDINE REGIONALE
DI INGEGNERI
PROVINCIA DI BARI

COMUNE

COMUNE DI PUTIGNANO

PROGETTO

PROGETTO SCUOLA MATERNA PARITARIA
E SEZIONI PRIMAVERA

COMMITTENTE

FONDAZIONE
CONSERVATORIO S. MARIA ANGELI

PROGETTAZIONE

DOTT. ING. SEBASTIANO SISTO

DIR. LAVORI

DIRETTORE TECNICO

IMPRESA EDILE

COMMESSA

SETTORE

DATA 1^ EMISSIONE

AGGIORNAMENTO

OGGETTO

TAVOLA

tav.unica

1:150

PIANTA PIANO TERRA